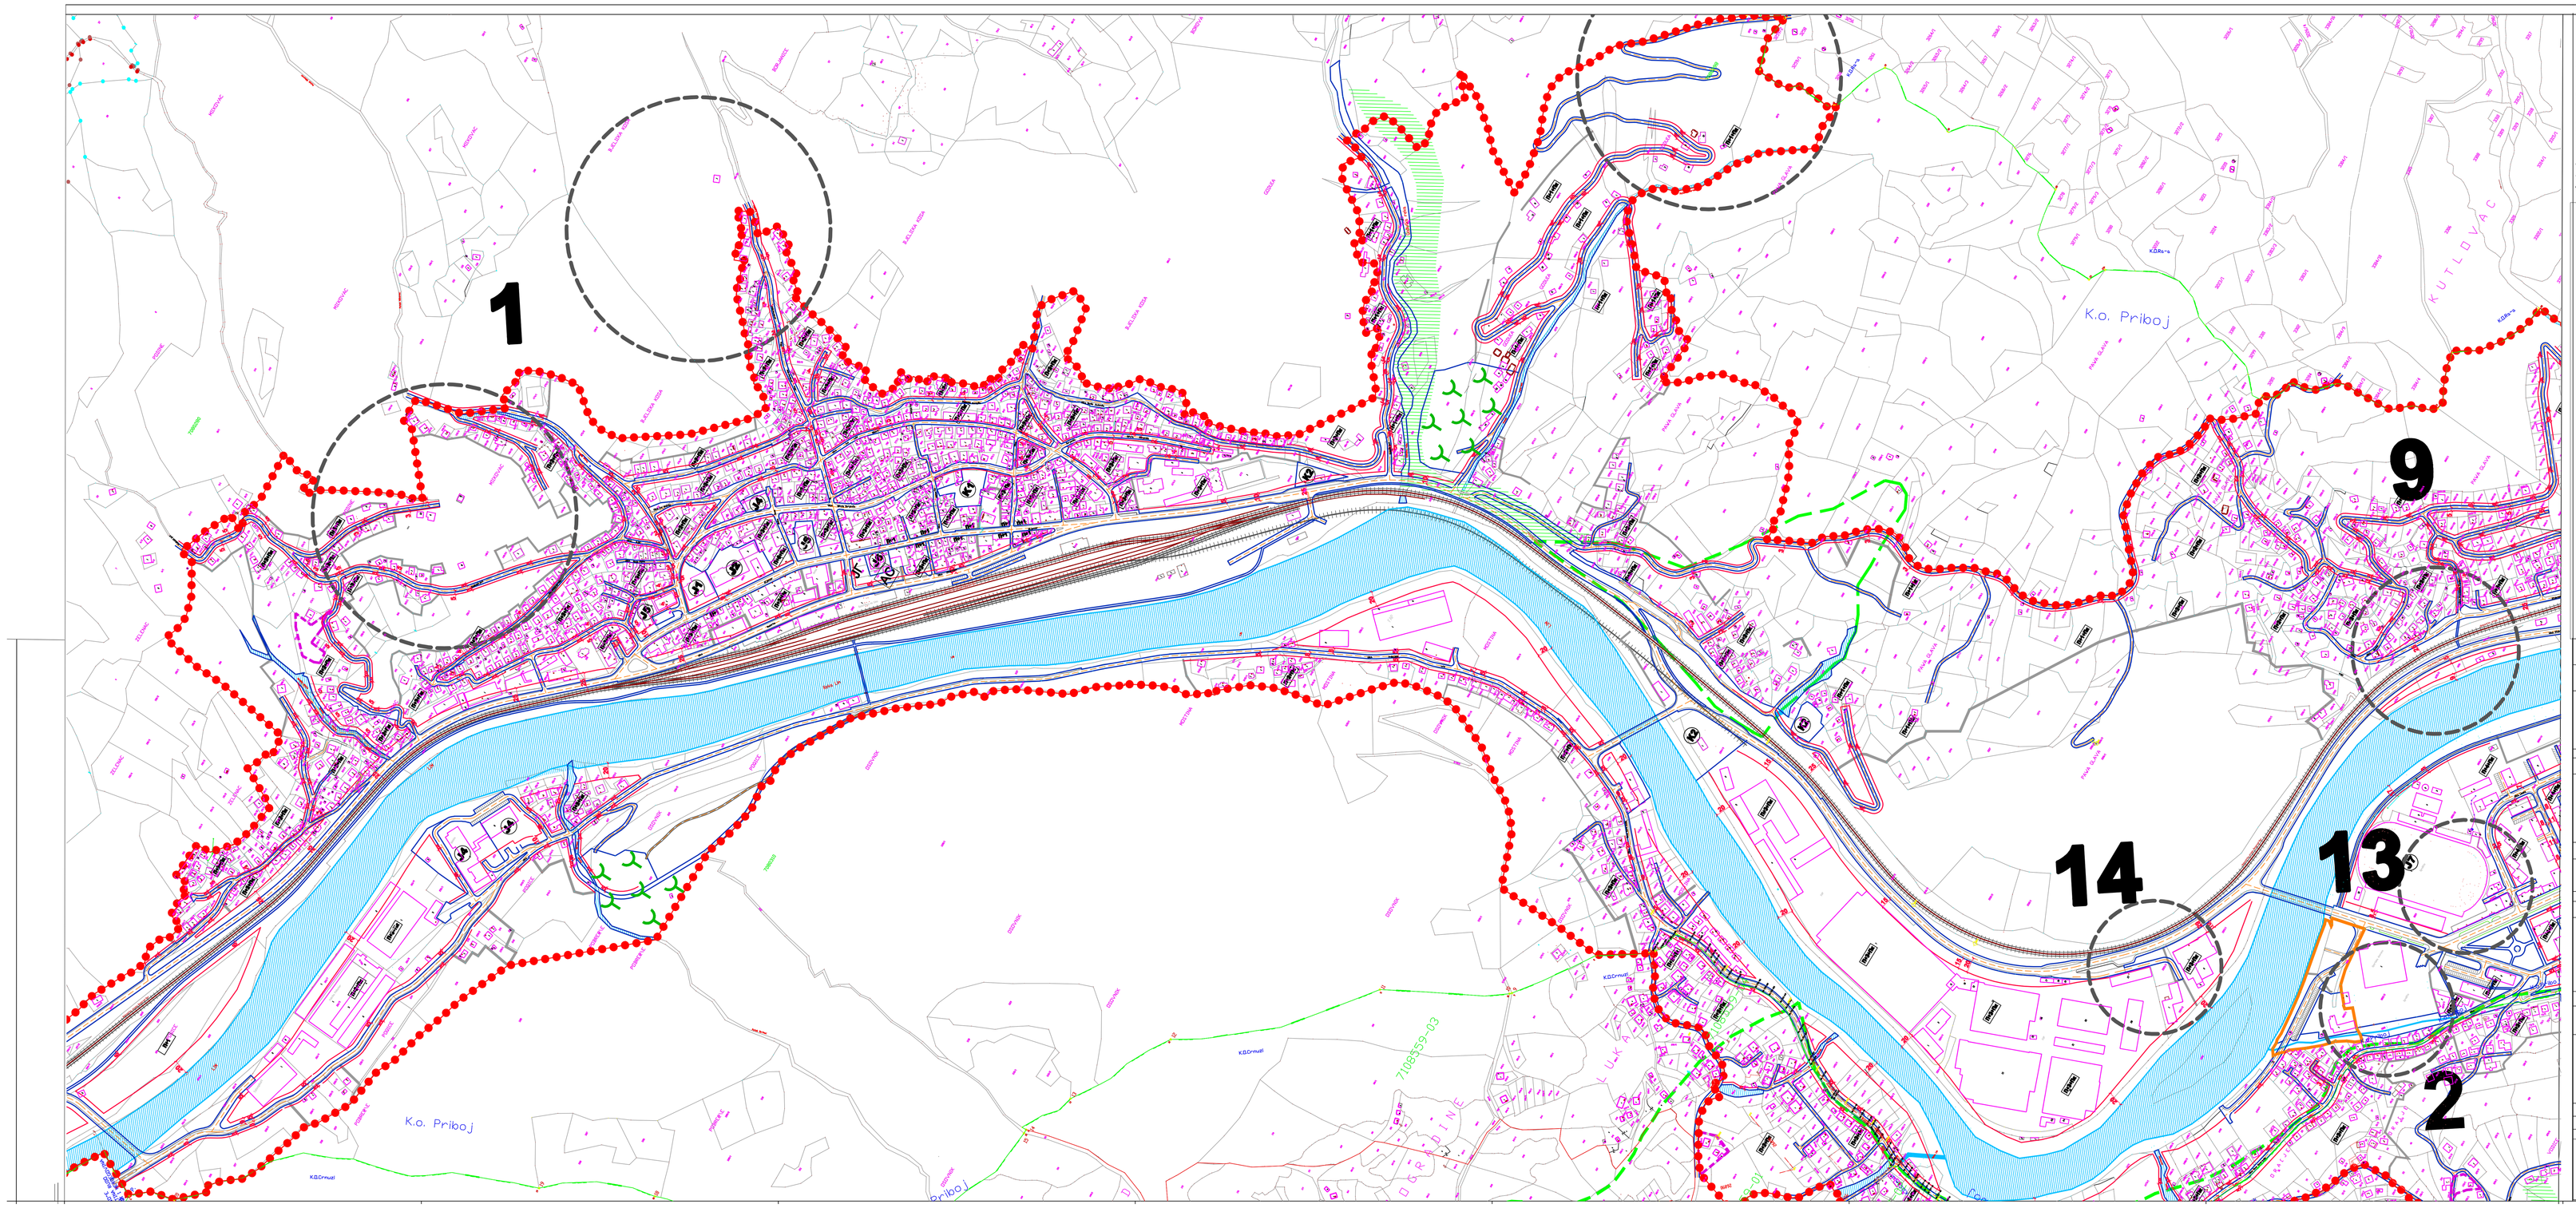

ЛЕГЕНДА

ЛОКАЦИЈЕ ИЗМЕНА ПЛАНА

1 Измена 1: Промена намене шума у становање малих густина
2 Измена 2: Промена намене спортског центра у топлану
3 Измена 3: Промена грађевинске линије
4 Измена 4: Промена намене шуме у становање малих густина
5 Измена 5: Дати правила за условно грађење
6 Измена 6: Промена намена комерц. делатности у производне
7 Измена 7: Промена намена зеленила у комерц. делатности
8 Измена 8: Промена намена дела комерц. делатности у комунални об.
9 Измена 9: Промена намена зеленила у комерц.делатности
10 Измена 10: Промена намене водно земљиште преко постојећем ставу
11 Измена 11: Проширење граница плана и промена намене у ТЦ8 у Бањи
12 Измена 12: Проширење граница плана и промена намена у ТЦ2 у Читлуку
13 Измена 13: Укидањавање намене у складу са ПДР спортско-рекр.зоне

ГРАНИЦА ГРАЂЕВИНСКОГ ПОДРУЧЈА
ГРАНИЦЕ ЗОНА
ГРАНИЦЕ ТИПИЧНИХ ЦЕЛИНА
РЕГУЛАЦИОНА ЛИНИЈА
ГРАЂЕВИНСКА ЛИНИЈА
ОСОВИНА КОЛСКЕ САОБРАЋАЈНИЦЕ
МАКСИМАЛНА ДОЗВОЉЕНА СПРАТНОСТ ОБЈЕКАТА

Ј1 ДЕЧИЈА УСТАНОВА
Ј2 ОСНОВНА ШКОЛА
Ј3 СРЕДЊА ШКОЛА
К1 ПИЈАЦА
К2 ТРАФО СТАНИЦА
Ј4 ЗДРАВСТВО и СОЦИЈАЛНА ЗАШТИТА
Ј5 ОРГАНИ УПРАВЕ
Ј6 ПОВРШИНЕ И ОБЈЕКТИ КУЛТУРЕ
К3 СТОЧНА И КВАНТАШКА ПИЈАЦА И ВЕТЕРИНАРСКА СТАНИЦА

условно стабилни делови терена
нестабилни делови терена

ПЛАНОВИ КОЈИ СУ УСКЛАЂЕНИ СА ПГР-ом
ПДР-а граничног прелаза Увац
ПДР-а верског објекта Шамија
ПДР-а спортско-рекреативне зоне

ПЛАНОВИ ЗА РАЗРАДУ
ПДР-а Калуђерско поље
ПДР-а ПРИБОЈСКЕ БАЊЕ
оријентациона граница ПДР-а блока између ул. Немањина, Лимска и Трг фала

РЕПУБЛИКА СРБИЈА

ОПШТИНА ПРИБОЈ

назив плана:

ПЛАН ГЕНЕРАЛНЕ РЕГУЛАЦИЈЕ ГРАДСКОГ ПОДРУЧЈА ОПШТИНЕ ПРИБОЈ

наручилац:

ОПШТИНА ПРИБОЈ

графички прилог:

3б **ПЛАН РЕГУЛАЦИЈЕ СА ГРАЂЕВИНСКИМ ЛИНИЈАМА**

руководиоц израде плана и одговорни урбанисти:

руководилац: ВАЛЕНТИНА ЈАНКОВИЋ дипл. инг. арх.

размера: 1:2500

2018. год.

ЈУГИНУС ДОО

ЈУГОСЛОВЕНСКИ ИНСТИТУТ ЗА УРБАНИЗАМ И СТАНОВАЊЕ
Андрићев венац 2, Београд