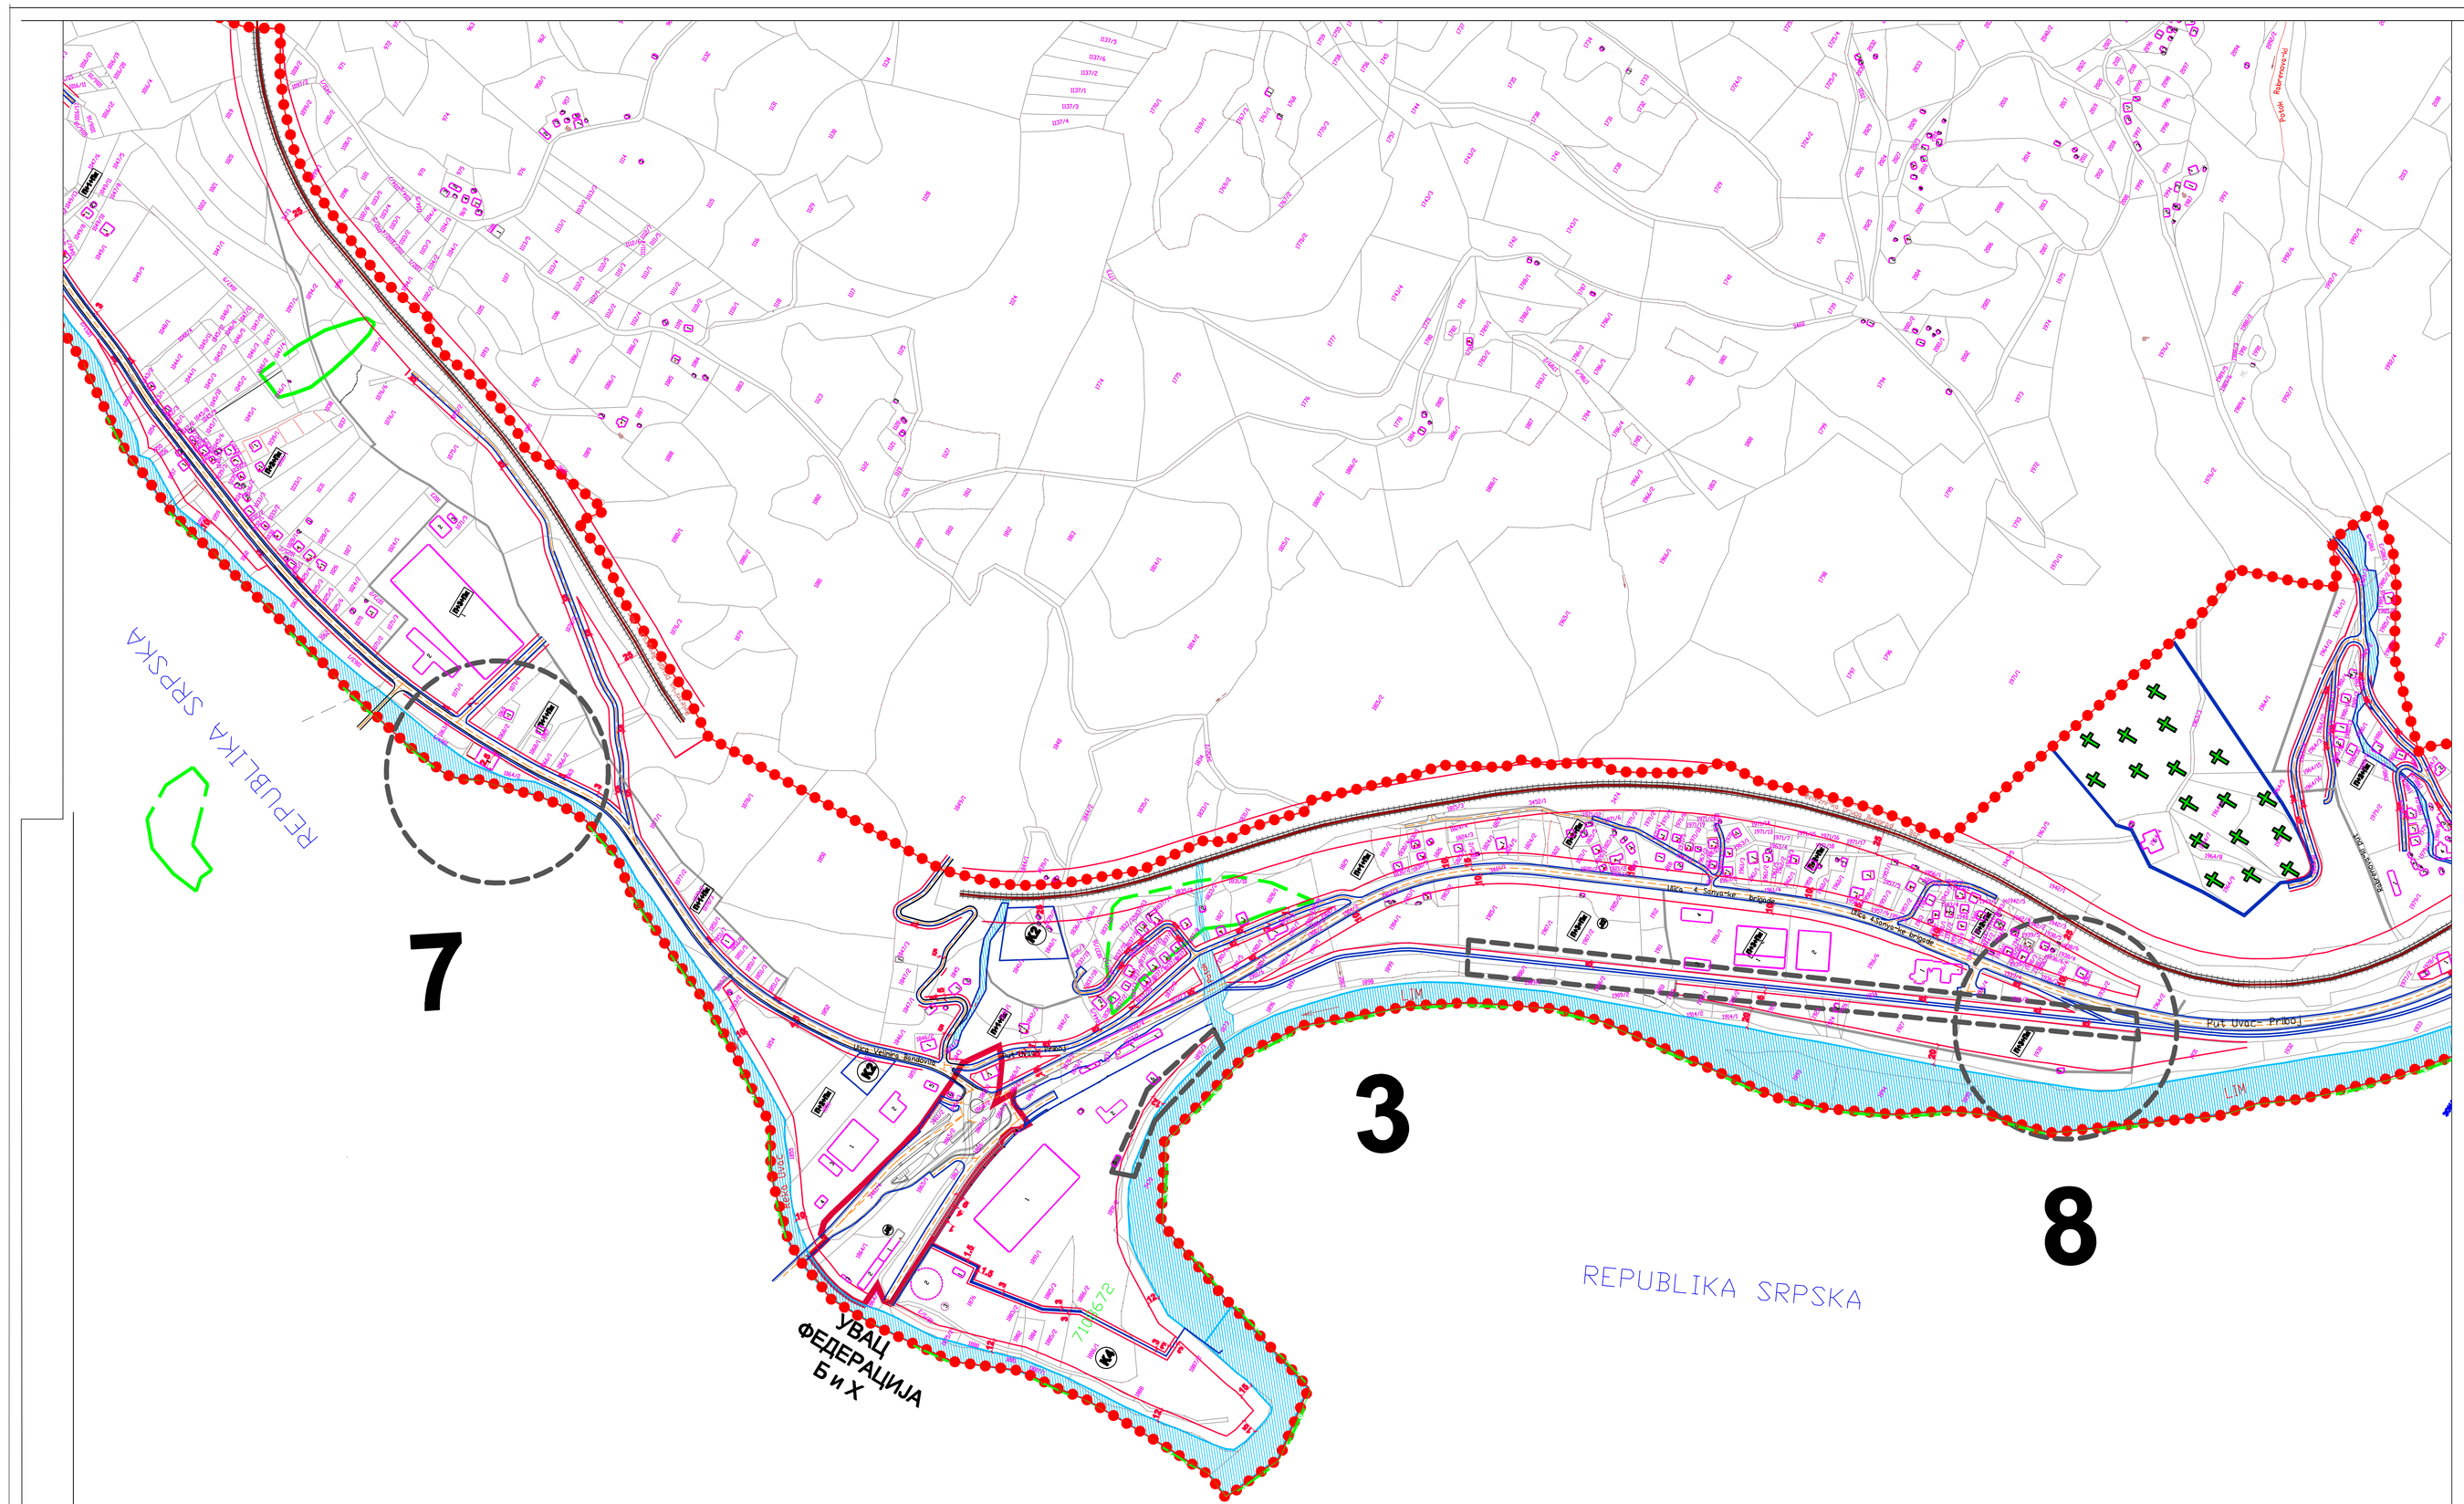

РЕПУБЛИКА СРБИЈА

ОПШТИНА ПРИБОЈ

назив плана:

ИЗМЕНЕ ПЛАНА ГЕНЕРАЛНЕ РЕГУЛАЦИЈЕ ГРАДСКОГ ПОДРУЧЈА ОПШТИНЕ ПРИБОЈ

наручилац:

ОПШТИНА ПРИБОЈ

графички прилог:

За **ПЛАН РЕГУЛАЦИЈЕ СА ГРАЂЕВИНСКИМ ЛИНИЈАМА И ЛОКАЦИЈАМА ИЗМЕНА**

руководиоц израде плана и одговорни урбаниста:

руководилац: ВАЛЕНТИНА ЈАНКОВИЋ дипл. инг. арх.

размера: 1:2500

2018. год.

ЈУПИУС ДОО

ЈУГОСЛОВЕНСКИ ИНСТИТУТ ЗА УРБАНИЗАМ И СТАНОВАЊЕ
Андрићев венац 2, Београд